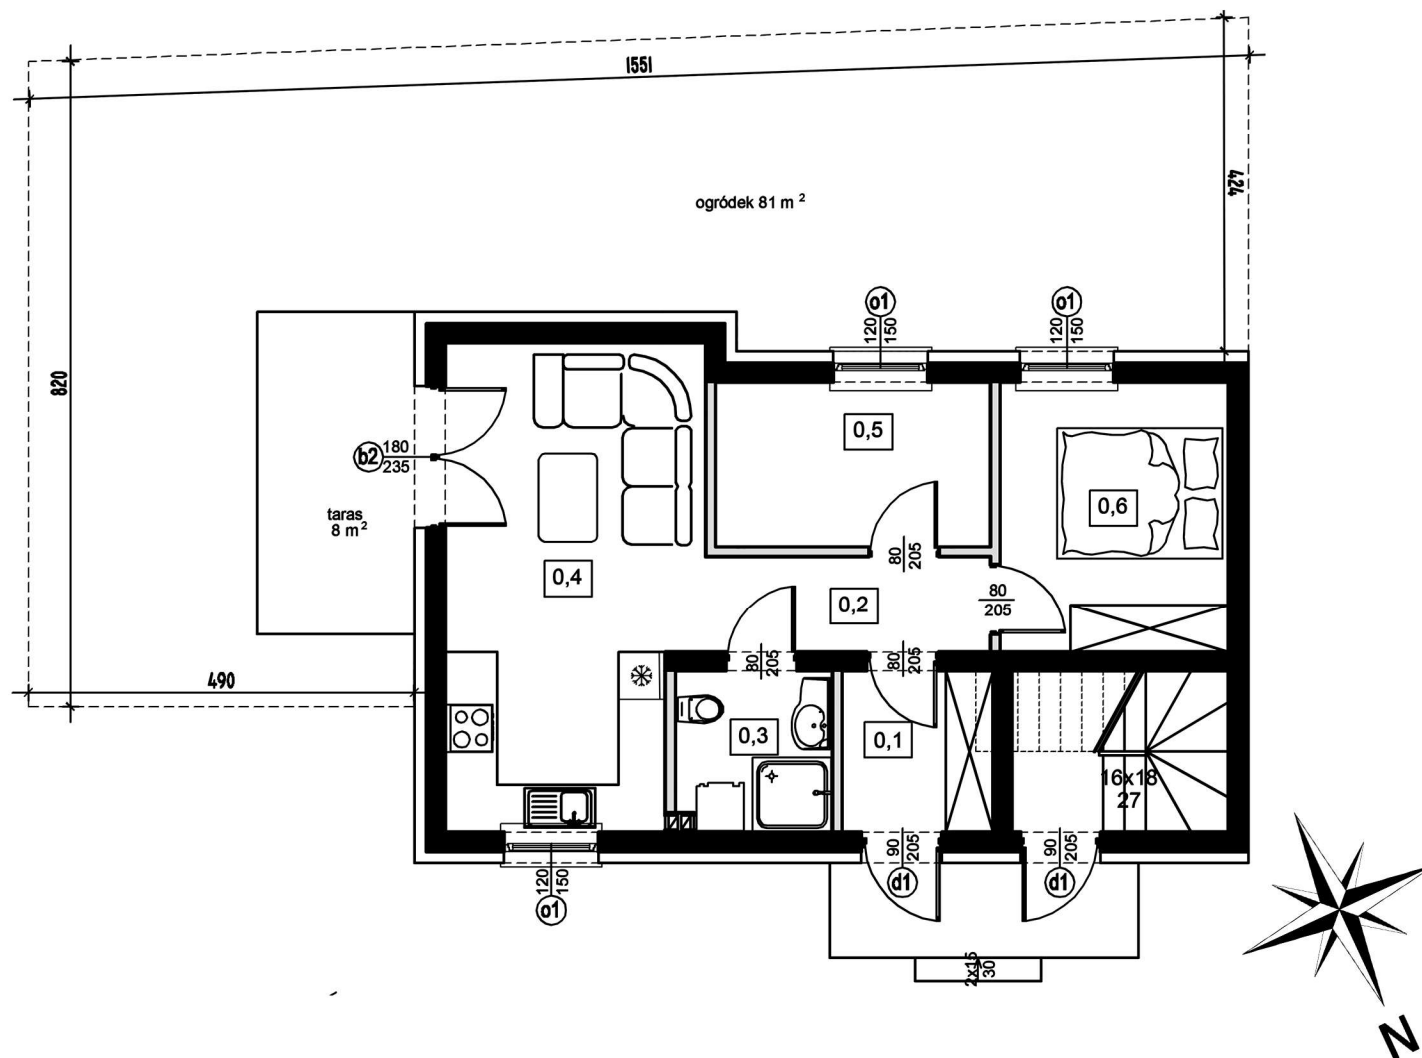


Budynek 1, Parter

Lokal 1A

Pow. użytkowa

48,08m²

0.1 Wiatrołap	3,82m ²
0.2 Komunikacja	4,31m ²
0.3 Łazienka	3,91m ²
0.4 Salon + aneks k.	19,13m ²
0.5 Pokój	7,15m ²
0.6 Pokój	9,76m ²

Taras

8,00m²

1. Powierzchnie pomieszczeń zgodnie z Polską Normą PN-ISO 9836:2022:07
2. Podane wymiary nie uwzględniają wykończenia ścian (tynków)
3. Na etapie projektu wykończeniowego i w czasie realizacji obiektu, mogą wystąpić korekty w powierzchni lokalu, wymiarów pomieszczeń i w układzie ścian.
4. Niniejsza karta katalogowa przedstawia przykładową aranżację mieszkania.